


План першого поверху
на відм. 0 000

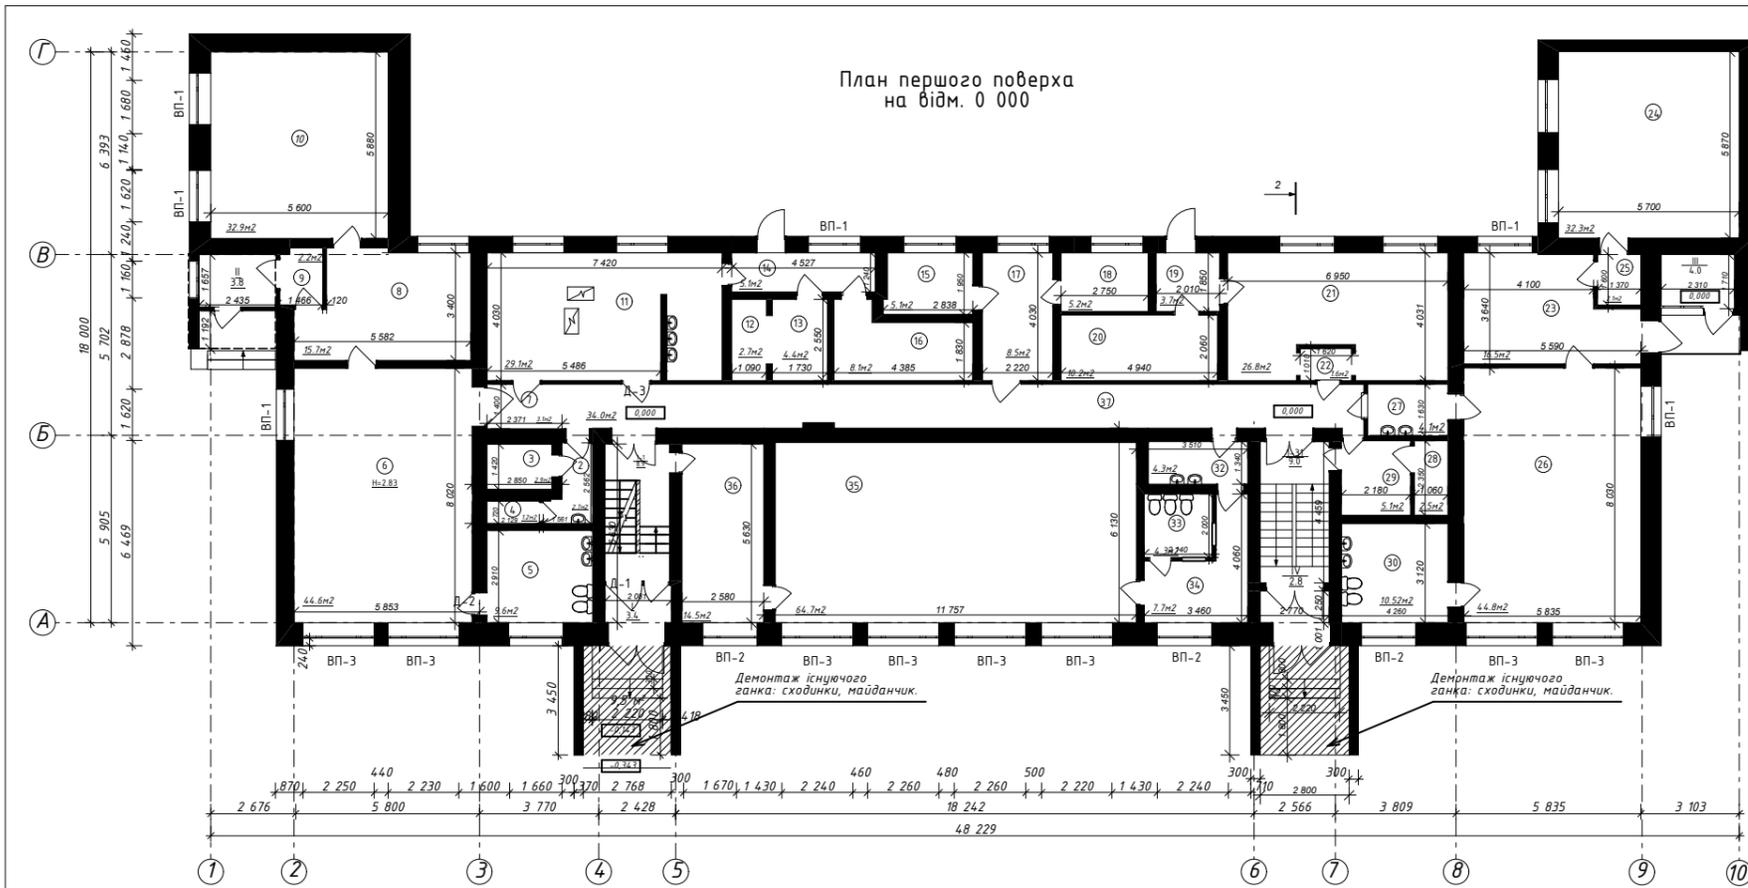

ЕКСПЛІКАЦІЯ

Номер за планом	Найменування	Площа, м ²	Категорія
III	Тамбур	4.0	A-2
IV	Тамбур	2.8	
1	Сходи	8.9	
2	Умивальник	2.7	
3	Трансфор.	2.9	
4	Комора	1.2	
5	Санвузел	9.6	
6	Група	44.6	
7	Мийка	3.1	
8	Роздягальня	15.7	
9	Тамбур	2.2	
10	Спальня	32.9	
11	Кухня	29.1	
12	Комора	2.7	
13	Комора	4.4	
14	Коридор	5.1	
15	Кабінет	5.1	
16	Комора	8.0	
17	Мед.кабінет	8.5	
18	Кабінет	5.2	
19	Роздягальня	3.7	

Номер за планом	Найменування	Площа, м ²	Категорія
20	Комора	10.2	A-2
21	Пральня	25.8	
22	Коридор	1.6	
23	Роздягальня	16.5	
24	Спальня	32.3	
25	Тамбур	2.1	
26	Група	44.8	
27	Мийка	4.1	
28	Комора	2.5	
29	Комора	5.1	
30	Санвузел	10.5	
31	Сходи	9.0	
32	Мийка	4.3	
33	Санвузел	4.3	
34	Комора	7.7	
35	Спальня	64.6	
36	Роздягальня	14.5	
37	Коридор	34.0	
38	Сходи	12.1	
39	Мийка	4.4	
40	Санвузел	4.5	
41	Умивальник	8.9	
42	Група	64.6	
Разом:		503.5	

Замовник: Відділ освіти Балаклійської районної державної адміністрації Харківської області
 Автосамобільний ремонтно-обслуговуючий пункт та автосамобільний пункт Вербівського заводу фізичної освіти ясла-садов Балаклійської міської ради Харківської області, за адресою: Харківська обл., Ізюмський р-н, м.п. Тернівка, 28

Вербівський завод дошкільної освіти ясла-садов


План першого поверху

Звіт	Кіл.	Лист	№ док.	Підпис	Дата
ГП			Тесляковська		
Склад			Нижнішкі О.В.		
Перевіряє			Сергієва А.О.		
Начальник			Сергієва А.О.		


Стадія	Аркш	Аркшів
РП	2	17

ТОВ "БК"ФОРТЕЦЯ"

План підвала
на відм. - 3200

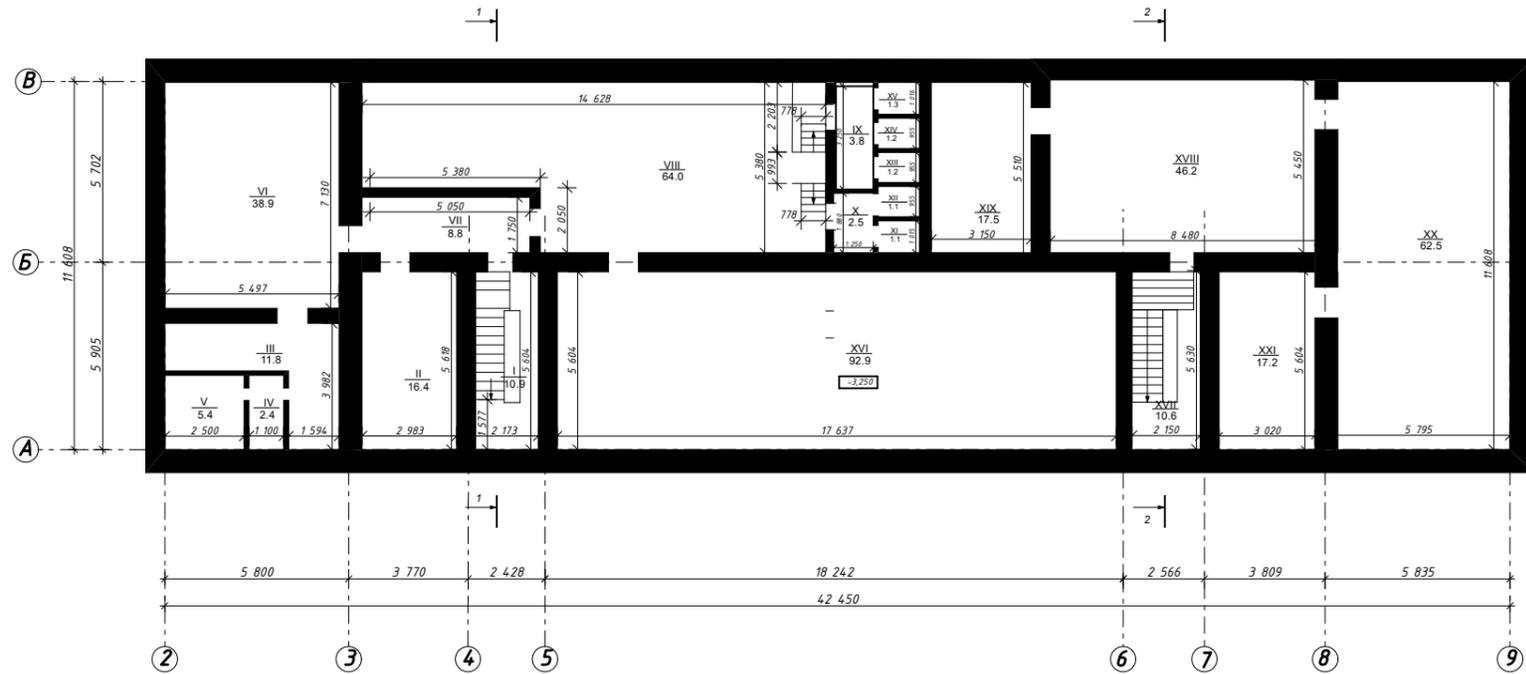

Розріз 1-1

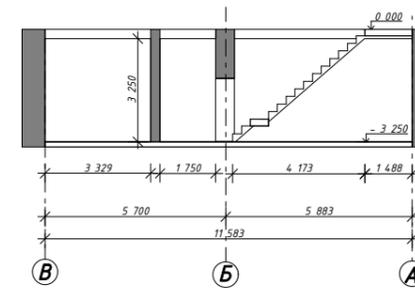

ЕКСПЛІКАЦІЯ

Номер за планом	Найменування	Площа, м ²	Категорія
I	Сходи	10.9	A-2
II	Підвал	16.4	
III	Підвал	11.8	
IV	Венткамера	2.4	
V	Венткамера	5.4	
VI	Підвал	38.9	
VII	Коридор	8.8	
VIII	Підвал	64.0	
IX	Коридор	3.8	
X	Коридор	2.5	
XI	Санвузел	1.1	
XII	Санвузел	1.1	
XIII	Санвузел	1.2	
XIV	Санвузел	1.2	
XV	Санвузел	1.3	
XVI	Підвал	92.9	
XVII	Сходи	10.6	
XVIII	Підвал	46.2	
XIX	Підвал	17.5	
XX	Підвал	62.5	
XXI	Підвал	17.2	
Разом:		417.4	

Замовник: Відділ освіти Балаклійської районної державної адміністрації Харківської області

Звіт	Кіл.	Лист	№ док.	Підпис	Дата
ГП	Львівська				
Служб.	Нивальська О.В.				
Перевір.	Сергієва А.О.				
Начинт.	Сергієва А.О.				


Вербівський заклад дошкільної освіти ясла-садок

Стадія Аркш Аркшів
РП 4 17


План підвалу

ТОВ "БК"ФОРТЕЦЯ"

План підвала
на відм. - 3200

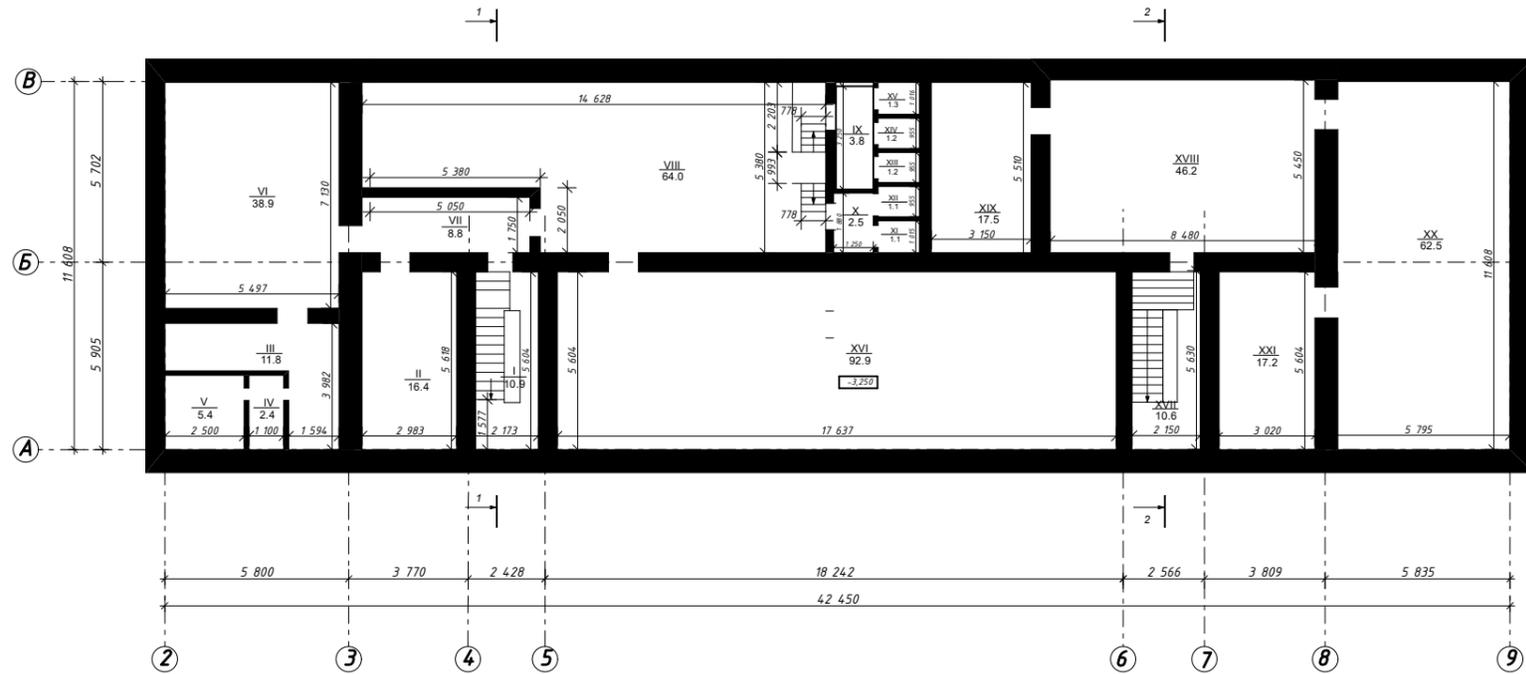

Розріз 1-1

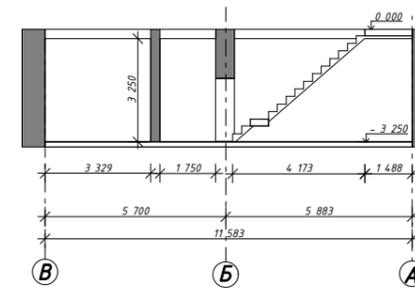

ЕКСПЛІКАЦІЯ

Номер за планом	Найменування	Площа, м ²	Категорія
I	Сходи	10.9	A-2
II	Підвал	16.4	
III	Підвал	11.8	
IV	Венткамера	2.4	
V	Венткамера	5.4	
VI	Підвал	38.9	
VII	Коридор	8.8	
VIII	Підвал	64.0	
IX	Коридор	3.8	
X	Коридор	2.5	
XI	Санвузел	1.1	
XII	Санвузел	1.1	
XIII	Санвузел	1.2	
XIV	Санвузел	1.2	
XV	Санвузел	1.3	
XVI	Підвал	92.9	
XVII	Сходи	10.6	
XVIII	Підвал	46.2	
XIX	Підвал	17.5	
XX	Підвал	62.5	
XXI	Підвал	17.2	
Разом:		417.4	

Замовник: Відділ освіти Балаклійської районної державної адміністрації Харківської області

Звіт	Кіл.	Лист	№ док.	Підпис	Дата
ГП	Технологія				
Склад	Нижельська О.В.				
Перевіряє	Сергієва А.О.				
Начальник	Сергієва А.О.				


Вербівський заклад дошкільної освіти ясла-садок

Стадія Аркш Аркшів
РП 4 17

План підвалу

ТОВ "БК"ФОРТЕЦЯ"

План покрівлі

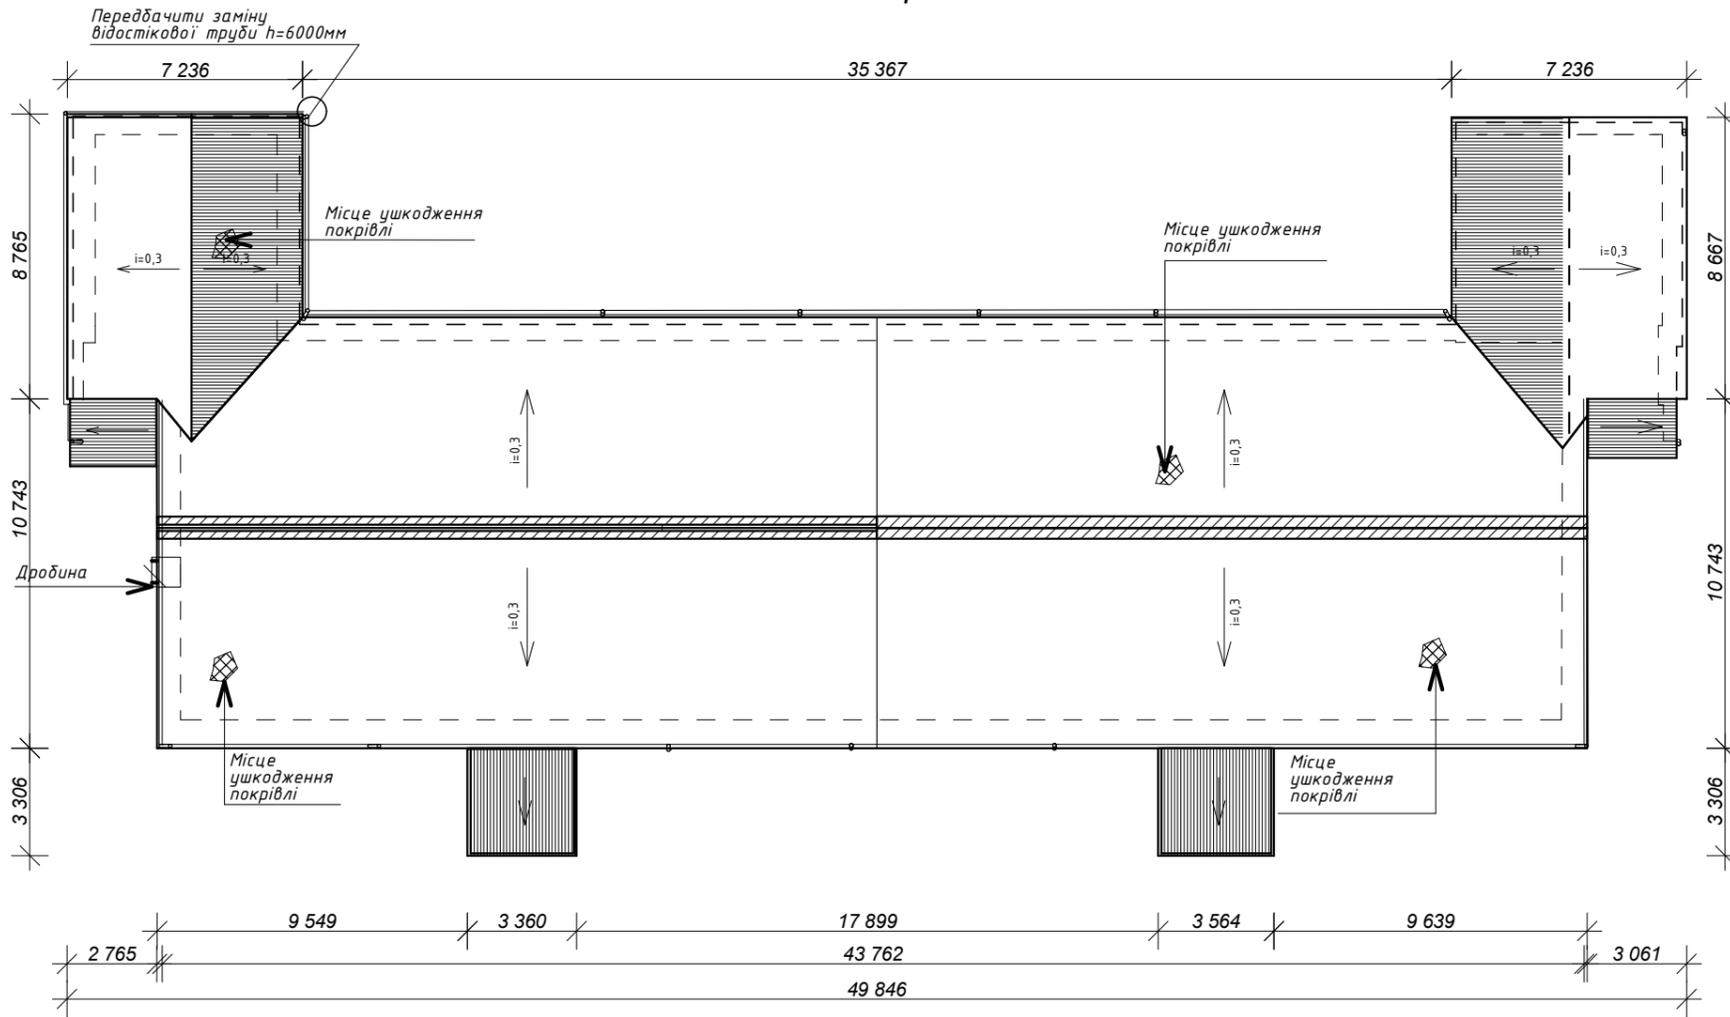


Заміна ушкоджених ділянок покрівлі

M1:50

Профнастил покрівельний, червоний, ПК-20, товщина 0,4. Розміри 2000x1150мм

Болт самонарізний з ущільнюю прокладкою

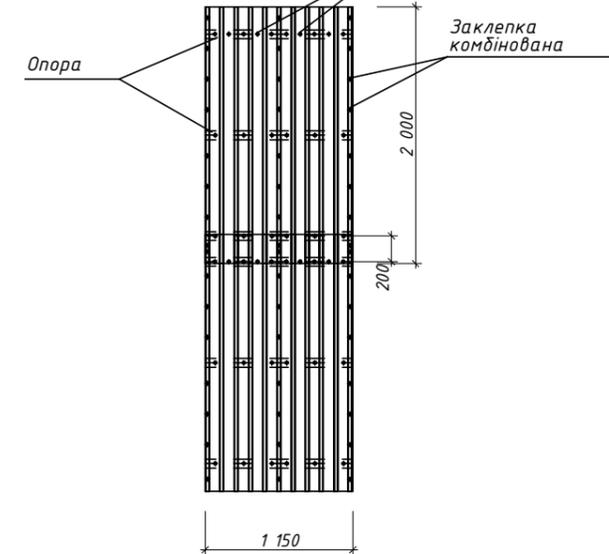

вузол 2-2

M1:20


Профнастил покрівельний, червоний, ПК-20, товщина 0,4. Розміри 2000x1150мм

Обрешетка-брус 50x50мм, шаг 200мм

Контробрешетка-брус 25x25мм


Ветроводозахисна мембрана "Ондуліс SA115"

Кроквяна нога

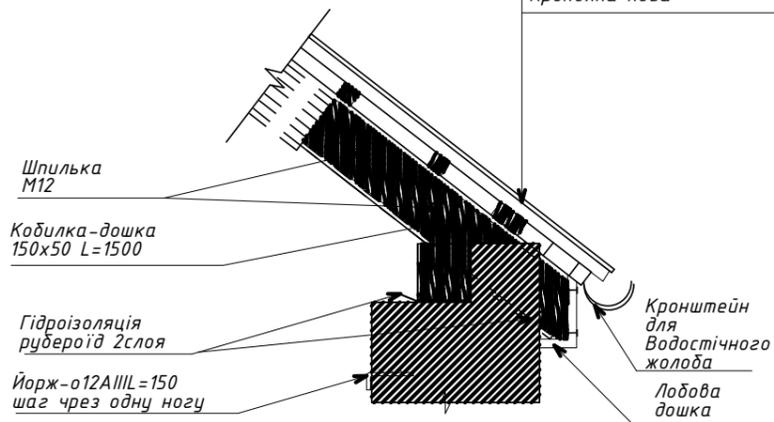


					Замовник: Відділ освіти Балаклійської районної державної адміністрації Харківської області				
					Аварійно-відновлювальні роботи (капітальний ремонт) системи опалення, покрівлі та заміна вікон, дверей будівлі Вербівського закладу дошкільної освіти ясла-садок Балаклійської міської ради Харківської області, за адресою: Харківська обл., Ізюмський р-н, вул. Тернова, 38				
Змін	Кіл.	Лист	№ док.	Підпис	Дата	Вербівський заклад дошкільної освіти ясла-садок	Стадія	Аркцш	Аркцшів
							РП	5	17
ГП	Тесаловська					Загальні вказівки	ТОВ "БК"ФОРТЕЦЯ"		
Склав	Ніколасва О.В.								
Перевірів	Сергієнко А.О.								
Н.контр.	Сергієнко А.О.								

Розріз 1-1 об'ємний

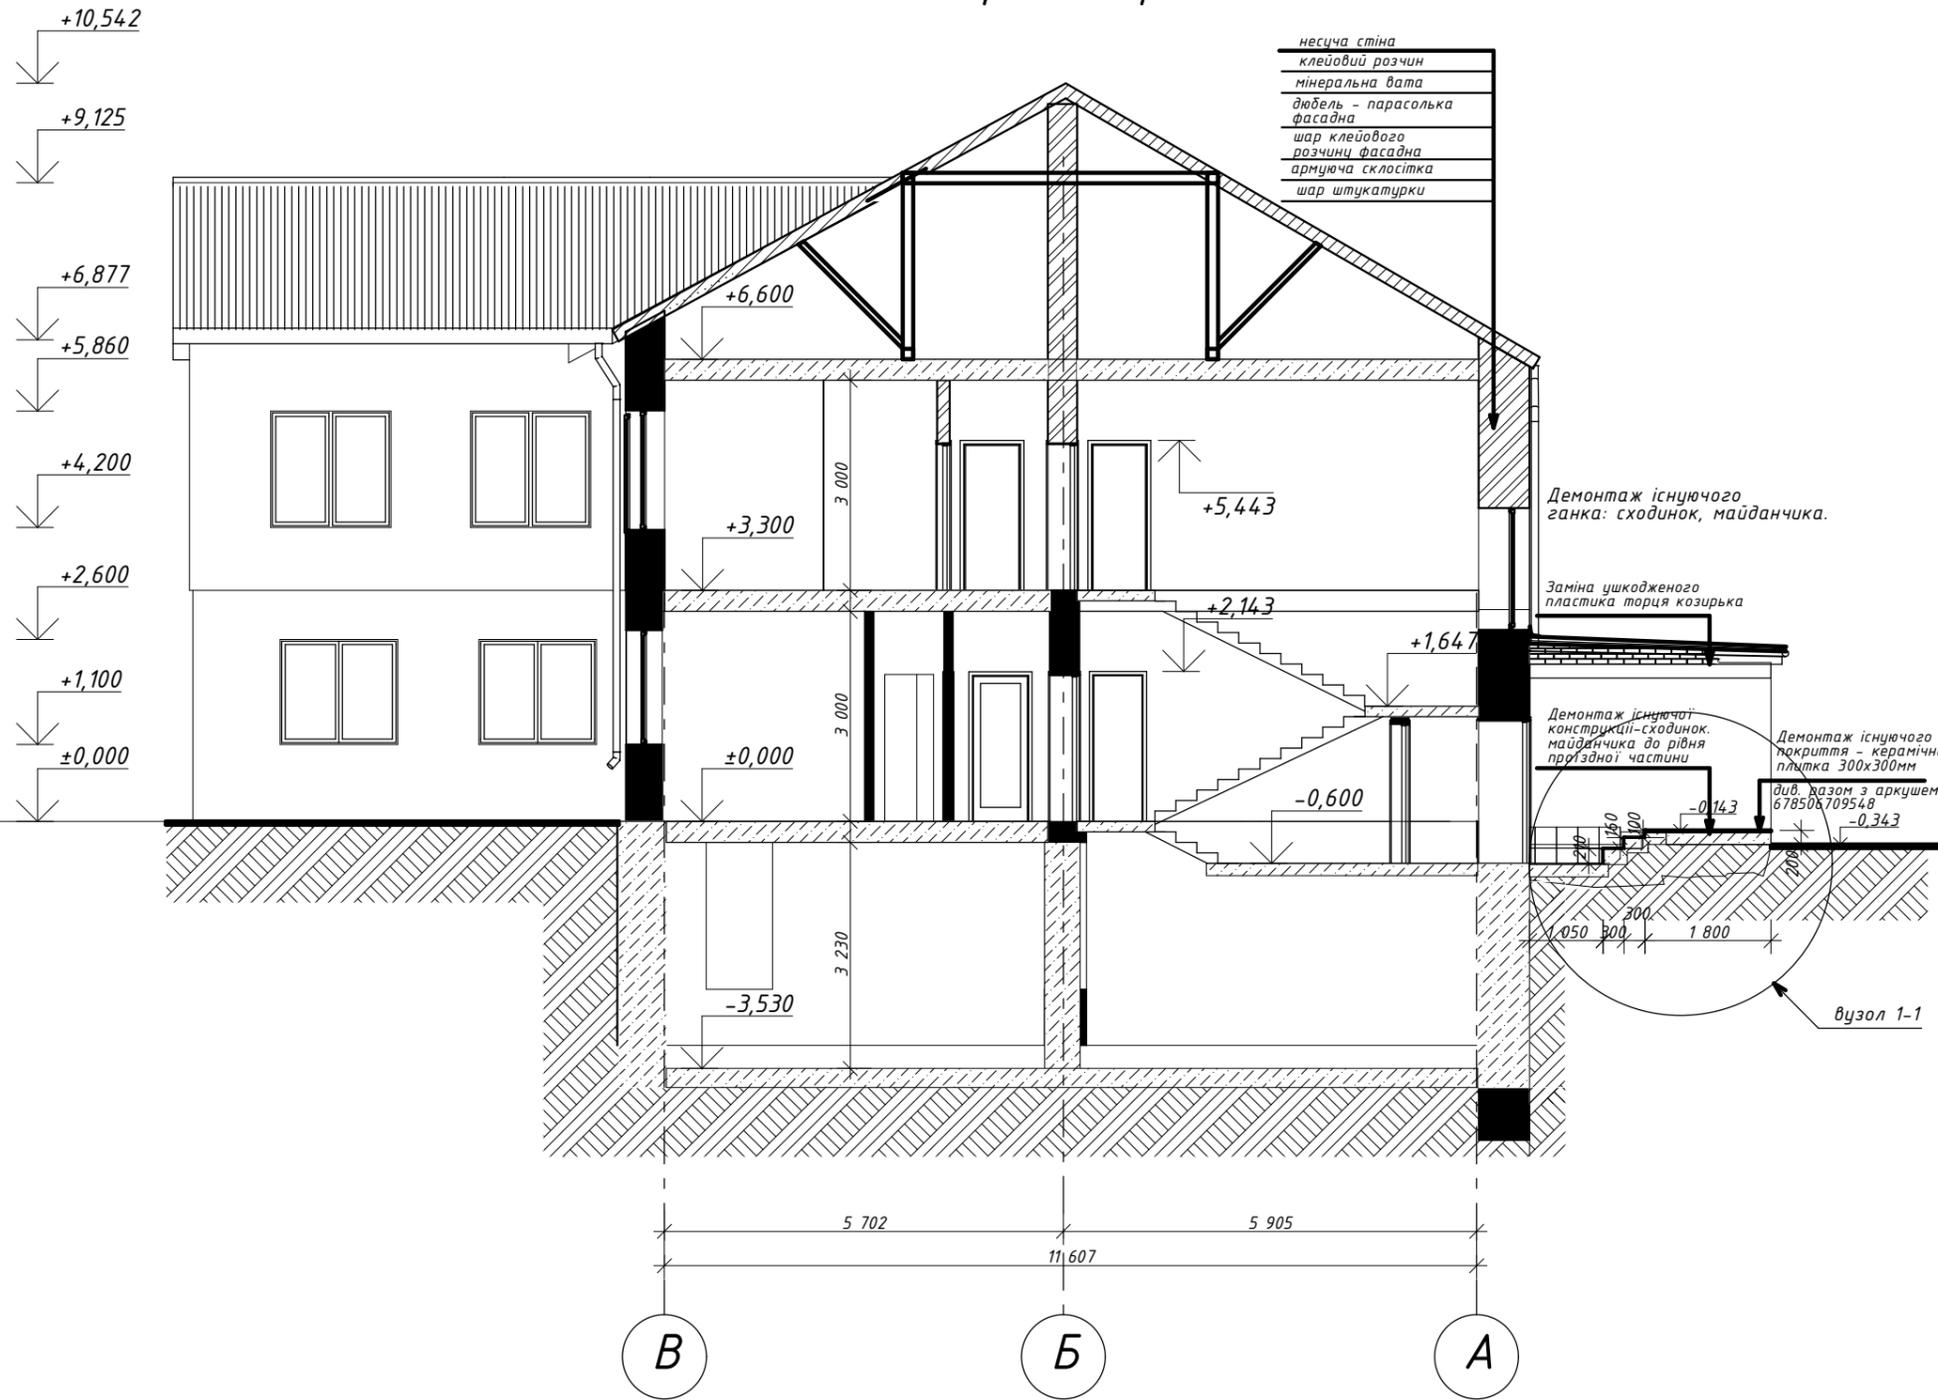


вузол 1-1

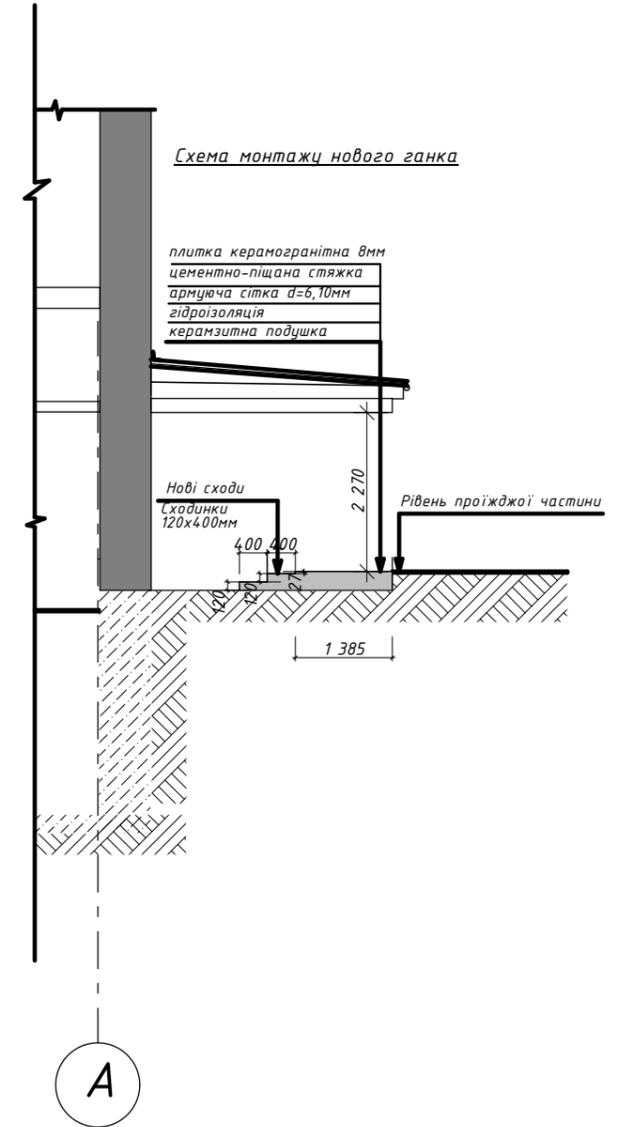


Передбачити можливість встановлення під'ємника біля сходів для людей, що відносяться до МНГ

					Замовник: Віділ освіти Балаклійської районної держаної адміністрації Харківської області				
					Аварійно-відновлювальні роботи (капітальний ремонт) системи опалення, покріплі та заміна вікон, дверей будівлі Вербівського закладу дошкільної освіти ясла-садок Балаклійської міської ради Харківської області, за адресою: Харківська обл., Ізюмський р-н, вул. Тернова, 38				
Змін	Кіл.	Лист	№ док.	Підпис	Дата	Вербівський заклад дошкільної освіти ясла-садок	Стадія	Аркцш	Аркцшів
							РП	6	17
Г.П.	Тесаловська					Розріз 1-1	ТОВ "БК"ФОРТЕЦЯ"		
Склав	Ніколаєва О.В.								
Перевірів	Сергієнко А.О.								
Н.контр.	Сергієнко А.О.								


ФАСАД 10-1

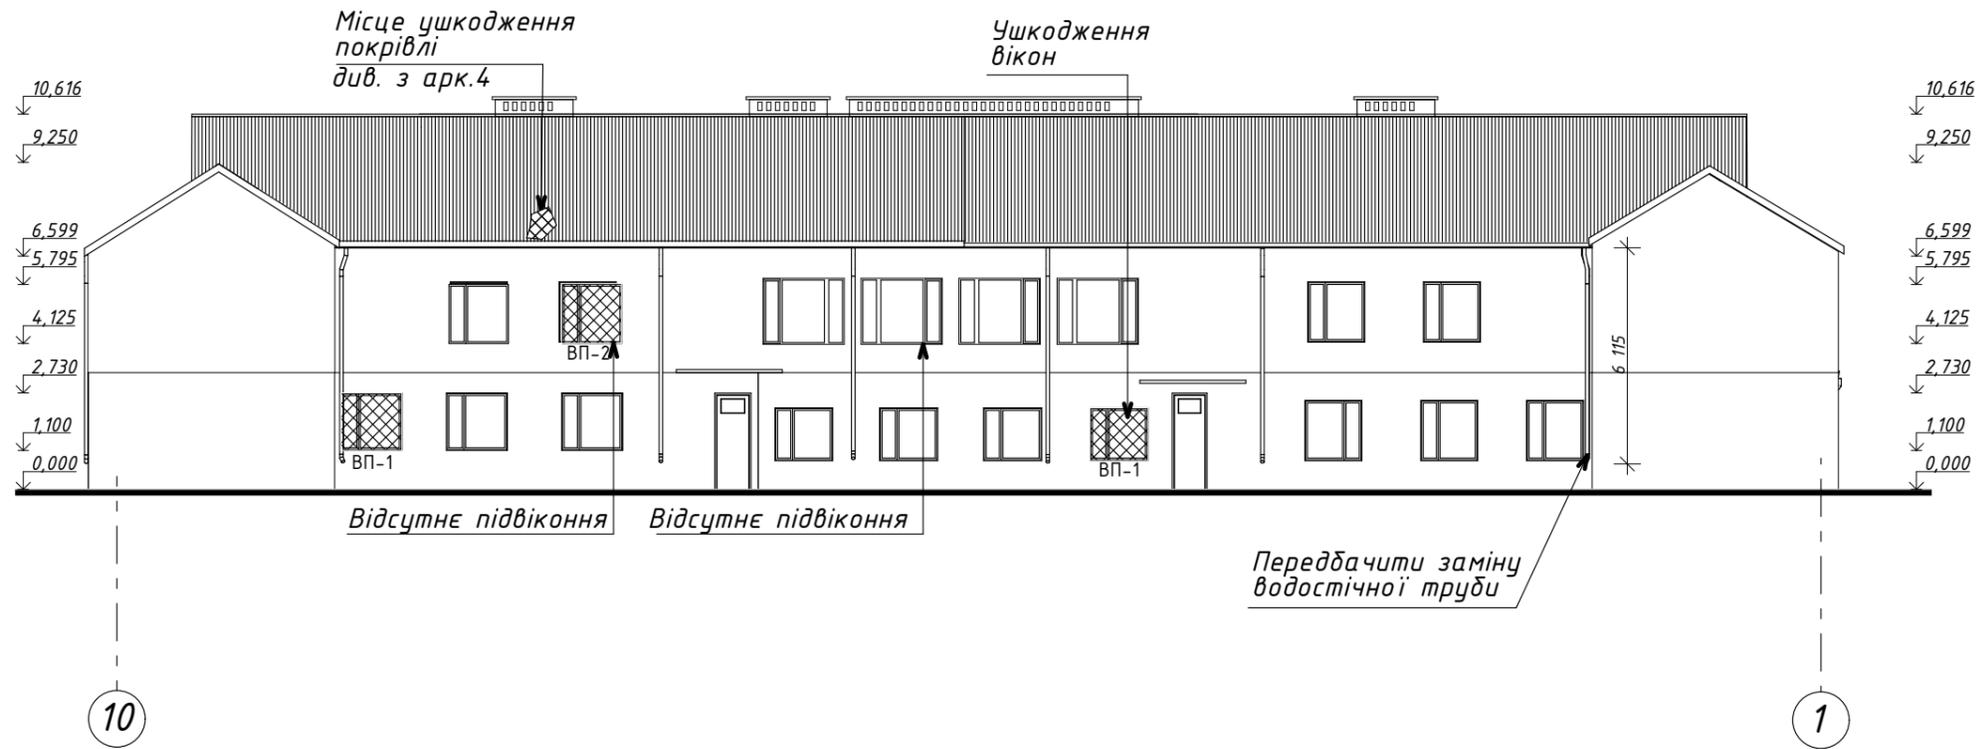

ФАСАД Г-А

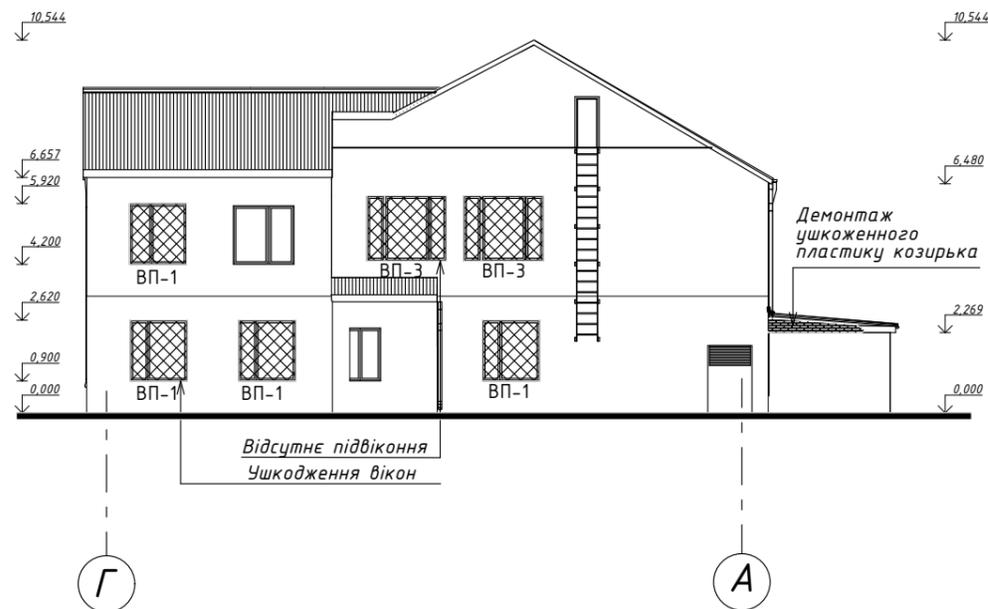


Місце ушкодження опорядження фасада див. з арк.6

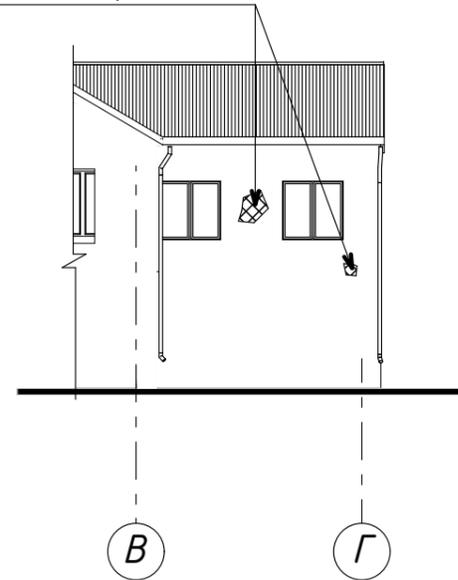


					Замовник: Відділ освіти Балаклійської районної державної адміністрації Харківської області		
					Аварійно-відновлювальні роботи (капітальний ремонт) системи опалення, покрівлі та заміна вікон, дверей будівлі Вербівського закладу дошкільної освіти ясла-садок Балаклійської міської ради Харківської області, за адресою: Харківська обл., Ізюмський р-н, вул. Тернова, 38		
Змін	Кіл.	Лист	№ док.	Підпис	Дата	Вербівський заклад дошкільної освіти ясла-садок	
						РП	7
						Аркцш	17
ГП		Тесаловська		<i>[Signature]</i>		Фасад 10-1, Фасад Г-А	
Склав		Ніколасва О.В.		<i>[Signature]</i>		ТОВ "БК"ФОРТЕЦЯ"	
Перевірів		Сергієнко А.О.		<i>[Signature]</i>			
Н.контр.		Сергієнко А.О.		<i>[Signature]</i>			

ФАСАД 1-10

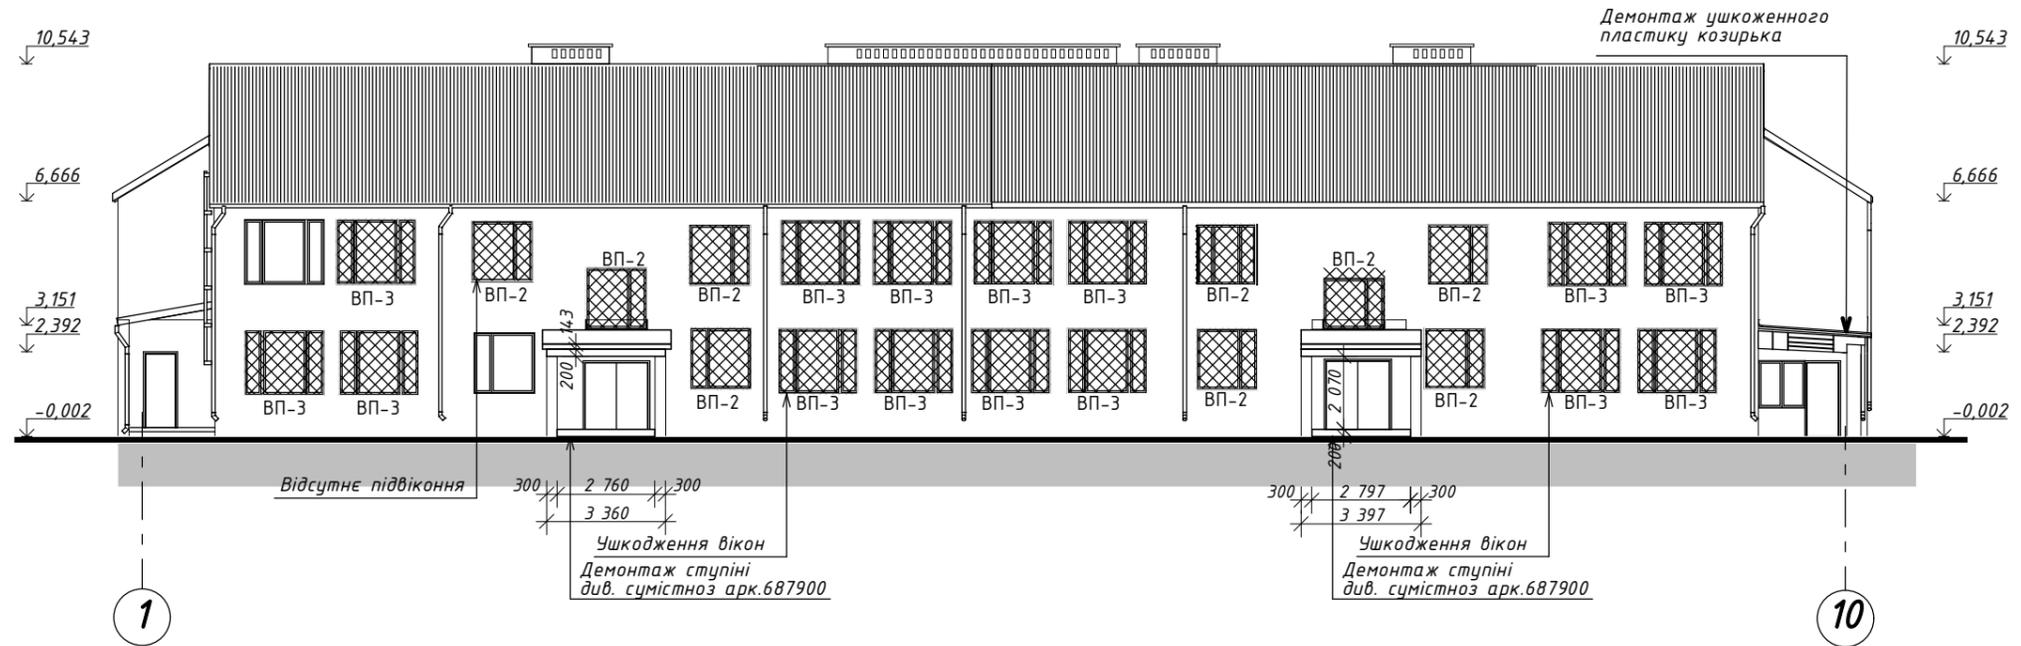



ФАСАД Г-А

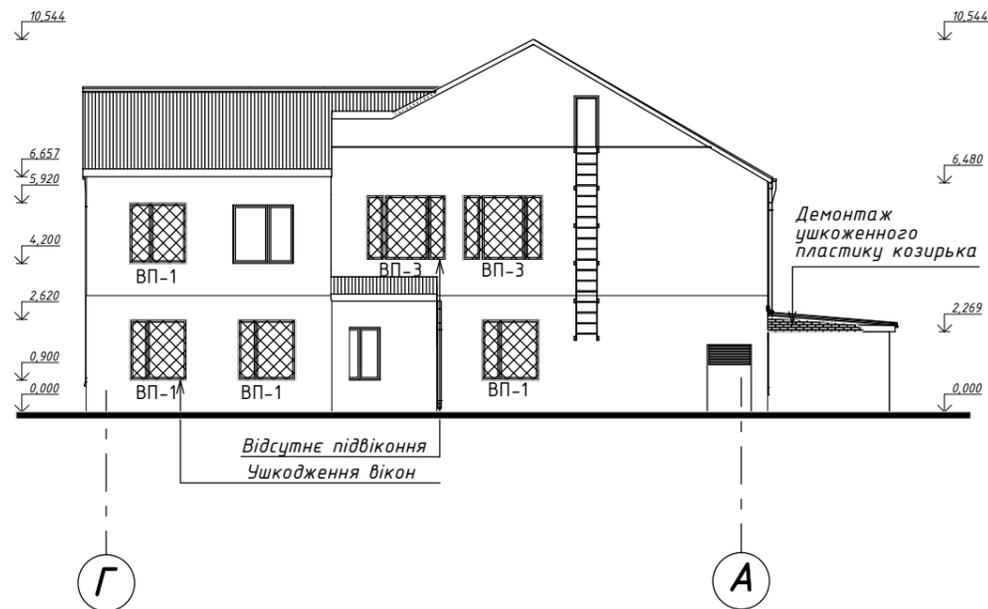

					Замовник: Відділ освіти Балаклійської районної державної адміністрації Харківської області		
					Аварійно-відновлювальні роботи (капітальний ремонт) системи опалення, покріплі та заміна вікон, дверей будівлі Вербівського закладу дошкільної освіти ясла-садок Балаклійської міської ради Харківської області, за адресою: Харківська обл., Ізюмський р-н, вул. Тернова, 38		
Змін	Кіл.	Лист	№ док.	Підпис	Дата	Вербівський заклад дошкільної освіти ясла-садок	
						Стадія	Аркцш
						РП	8
						Аркцшів	17
ГП	Тесаловська					Фасад 1-10, Фасад Г-А	
Склав	Ніколаєва О.В.					ТОВ "БК"ФОРТЕЦЯ"	
Перевірив	Сергієнко А.О.						
Н.контр.	Сергієнко А.О.						


Відомість опорядження приміщень

Найменування або номер приміщення											Примітка	
	Стеля	Площа	Балки, ригелі	Площа	Стіни або перегородки	Площа	Укуси дверей	Площа	Низ стін або перегородок	м.п.		Висота, мм
37	Шліфування поверхні стелі Грунтуючий шар - грунтовка CeresitCT17 Фарбування акриловою фарбою за два рази	35,3			Опорядження шпалерами Грунтуючий шар - грунтовка CeresitCT17 Клей Rufas для наклеювання шпалер Шпалери паперові Плнтус потолочний ПВХ 2000x43x43мм Клей Dragon (або аналог)	80	Укуси віконні внутрішні шир.350мм Шпаклювання по ГКЛ КНАУФ-Фунген Фарбування акриловою фарбою Ceresit CT52 за два рази	94,7				
41,42,44	Шліфування поверхні стелі Грунтуючий шар - грунтовка CeresitCT17 Фарбування акриловою фарбою за два рази Шпалери паперові Клей Rufas для наклеювання шпалер	98,3					Укуси дверні внутрішні Шпаклювання по ГКЛ КНАУФ-Фунген Фарбування акриловою фарбою Ceresit CT52 за два рази	0,71				

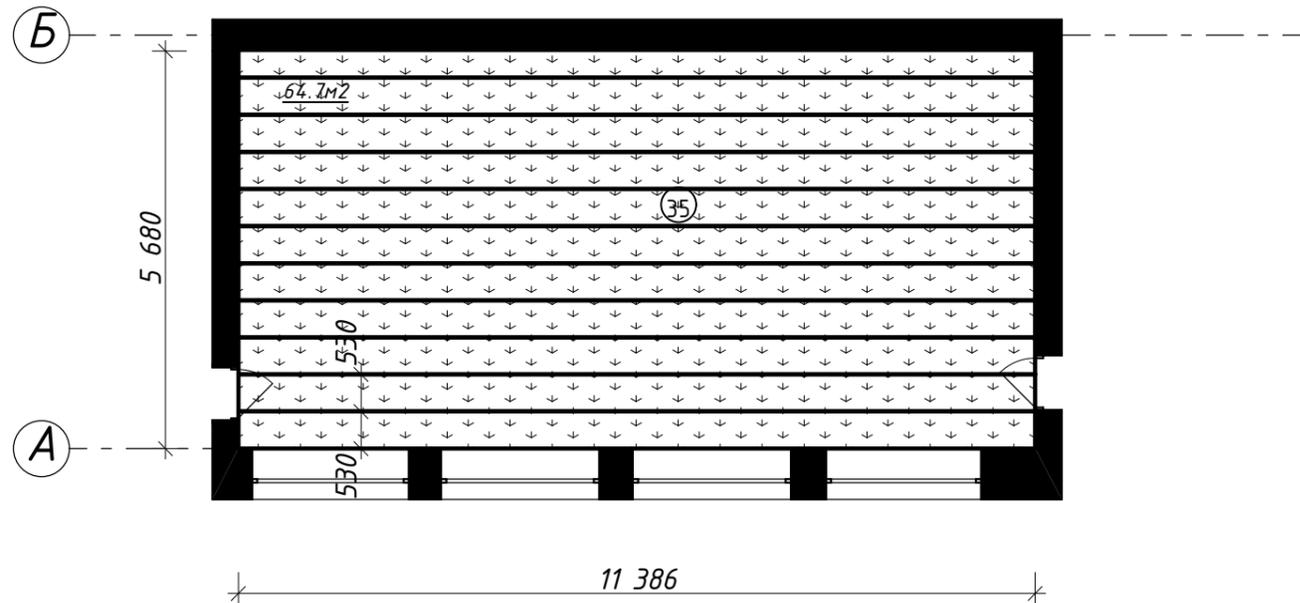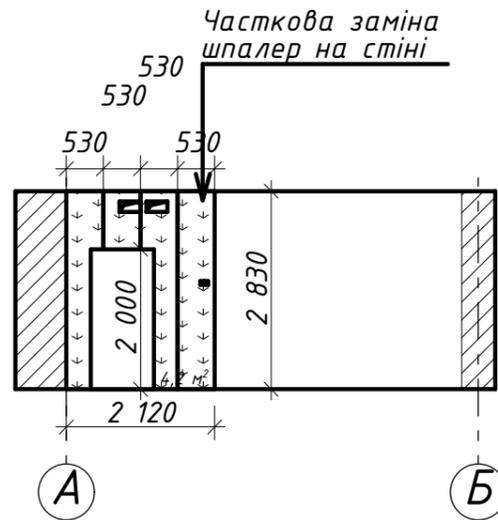


					Замовник: Відділ освіти Балаклійської районної державної адміністрації Харківської області					
					Аварійно-відновлювальні роботи (капітальний ремонт) системи опалення, покриття та заміна вікон, дверей будівлі Вербівського закладу дошкільної освіти ясла-садок Балаклійської міської ради Харківської області, за адресою: Харківська обл., Ізюмський р-н, вул. Тернова, 38					
Змін	Кіл.	Лист	№ док.	Підпис	Дата	Вербівський заклад дошкільної освіти ясла-садок		Стадія	Аркцш	Аркцшів
						РП	9	17		
ГП	Тесаловська					Відомість опорядження приміщень			ТОВ "БК"ФОРТЕЦЯ"	
Склав	Ніколаєва О.В.									
Перевірив	Сергієнко А.О.									
Н.контр.	Сергієнко А.О.									

Демонтаж існуючого
декоративного
оздоблення стелі.
Грунтовка та
фарбування водостійкою
фарбою
Див. разом з листом "667899"


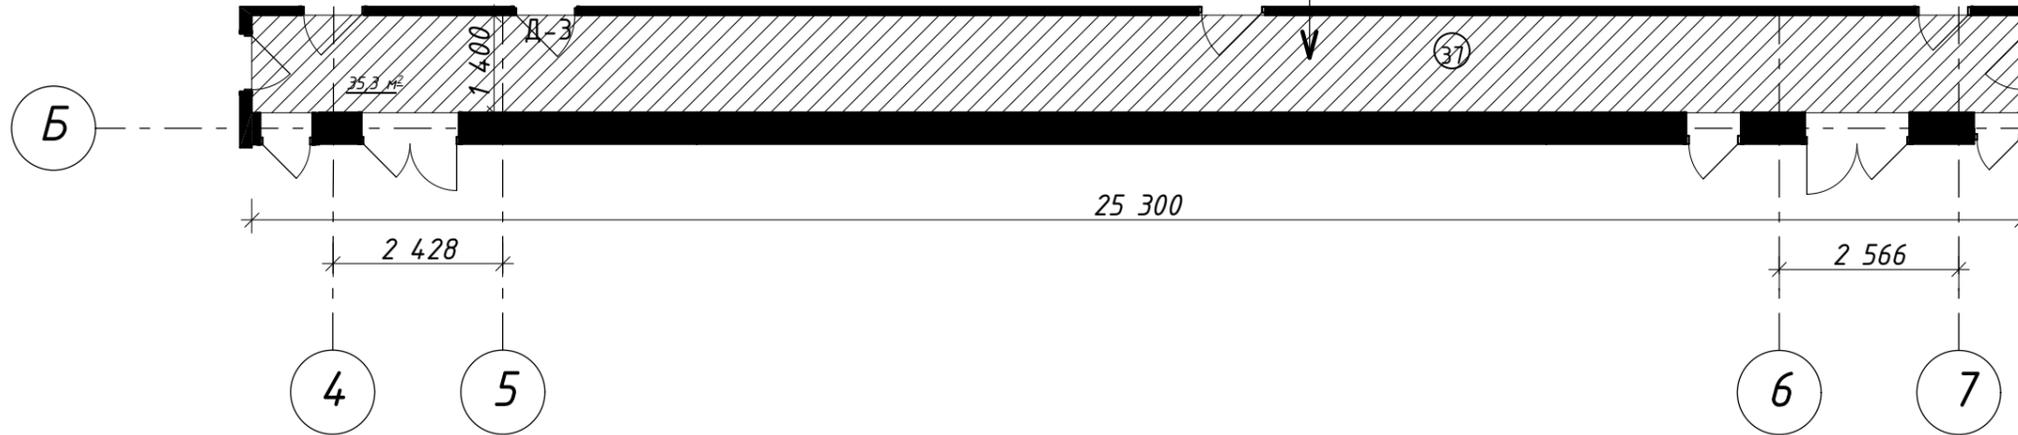


Повна заміна шпалер –
санвузла стін та стелі.
Див. разом з листом "667899"

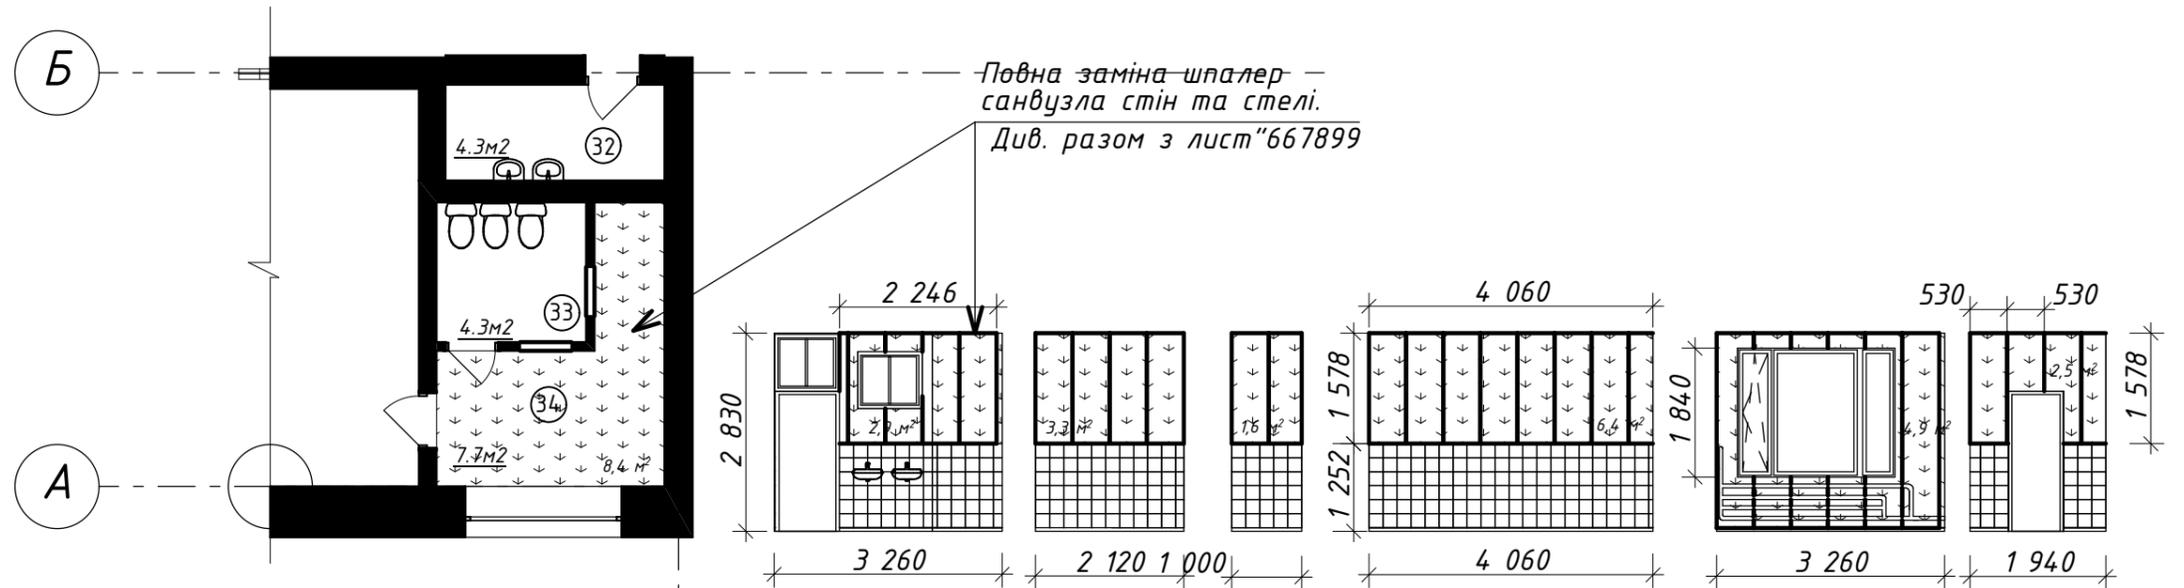

					Замовник: Віділ освіти Балаклійської районної держаної адміністрації Харківської області
					Аварійно-відновлювальні роботи (капітальний ремонт) системи опалення, покриті та заміна вікон, дверей будівлі Вербівського закладу дошкільної освіти ясла-садок Балаклійської міської ради Харківської області, за адресою: Харківська обл., Ізюмський р-н, вул. Тернова, 38
Змін	Кіл.	Лист	№ док.	Підпис	Дата
					Вербівський заклад дошкільної освіти ясла-садок
					Стадія
					РП
					10
					17
ГП	Тесаловська				
Склав	Ніколаєва О.В.				
Перевірів	Сергієнко А.О.				
Н.контр.	Сергієнко А.О.				
					Опорядження приміщень, плани, розгортки
					ТОВ "БК" ФОРТЕЦЯ"

План на відм. 3 300

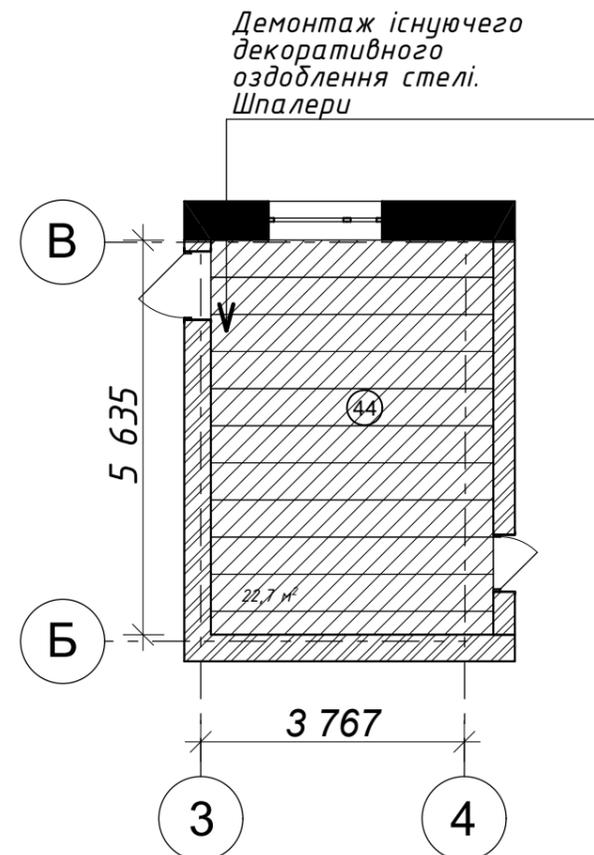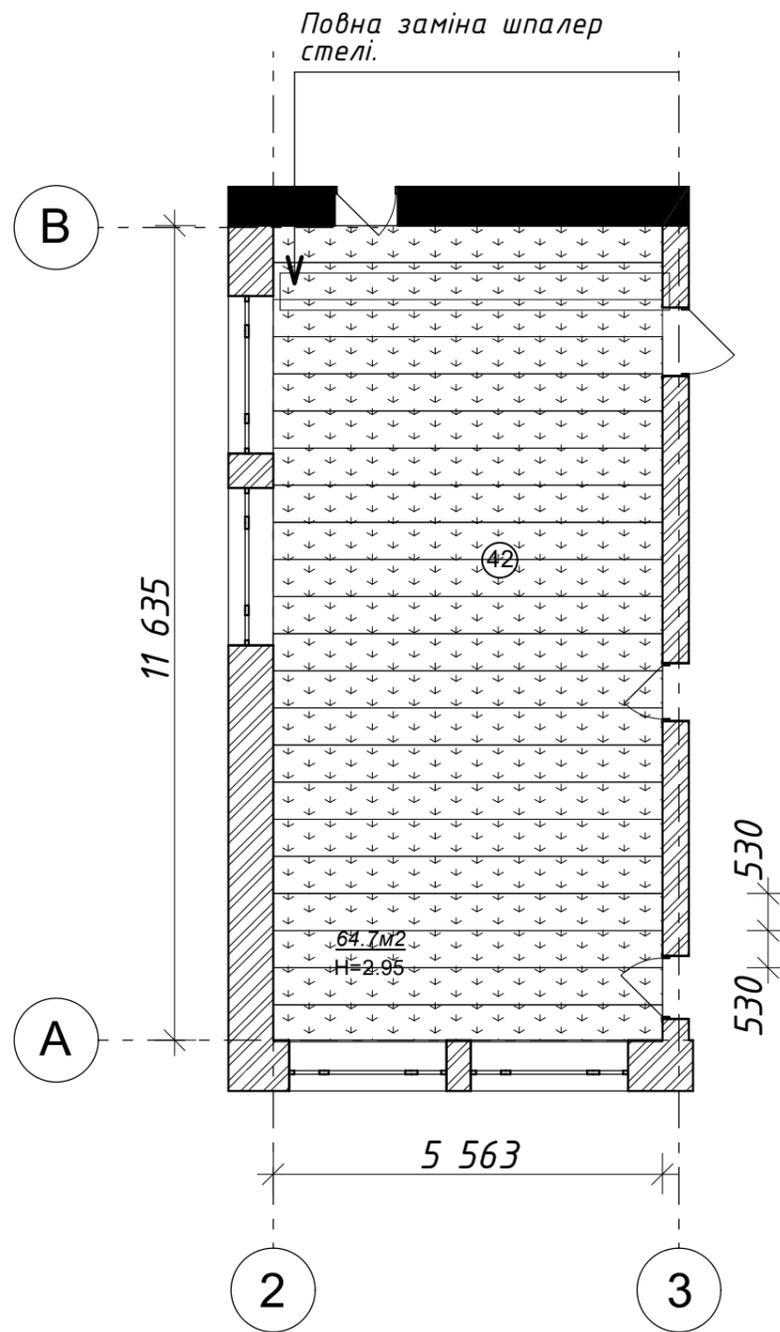

					Замовник: Відділ освіти Балаклійської районної державної адміністрації Харківської області		
					Аварійно-відновлювальні роботи (капітальний ремонт) системи опалення, покритті та заміна вікон, дверей будівлі Вербівського закладу дошкільної освіти ясла-садок Балаклійської міської ради Харківської області, за адресою: Харківська обл., Ізюмський р-н, вул. Тернова, 38		
Змін	Кіл.	Лист	№ док.	Підпис	Дата	Вербівський заклад дошкільної освіти ясла-садок	
						Стадія	Аркцш
						РП	Аркцшів
ГП	Тесаловська					11	17
Склав	Ніколаєва О.В.					ТОВ "БК"ФОРТЕЦЯ"	
Перевірів	Сергієнко А.О.						
Н.контр.	Сергієнко А.О.						

Позиція	Найменування і технічна характеристика	Тип, марка, позначення документа, опитувального листа	Код обладнання, виробу, матеріалу	Завод-виробник	Одиниця виміру	Кількість	Маса одиниці, кг	Примітка
1	2	3	4	5	6	7	8	9
1	Демонтажні роботи:							
1,1	Вікна металопластикові, , розмір 1720x1620мм				шт	7		
1,2	Вікна металопластикові, розмір 1720x1720мм				шт	10		
1,3	Вікна металопластикові, розмір 1840x2250мм				шт	19		
1,4	Дверний блок дерев`яний , розмір 1000x2000мм				шт	1		
1,5	Дверний блок дерев`яний , розмір 800x2080мм				шт	2		
1,6	Дверний блок дерев`яний , розмір 900x2100мм							
1,7	Демонтаж покриття ганка з керамічної плитки				м2	20,5		
1,8	Демонтаж з.б. сходинок ганка				м2	20,5		
1,9	Демонтаж частково листів покрівлі				шт	5		
1,10	Демонтаж водостічної труби				м	1		
1,11	Очищення поверхні стін та перегородок від старого опорядження(фарбування, шпалери)				м2	51,5		
1,12	Очищення поверхні стелі від старого опорядження(фарбування, шпалери)				м2	198,8		
1,13	Очищення поверхні віконних укосів внутрішніх від старого опорядження(фарбування)				м2	94,7		

					Замовник: Віділ освіти Балаклійської районної держаної адміністрації Харківської області					
					<small>Аварійно-відновлювальні роботи(капітальний ремонт)системи опалення, покрілі та заміна вікон, дверей будівлі Вербівського закладу дошкільної освіти ясла-садок Балаклійської міської ради Харківської області, за адресою: Харківська обл., Ізюмський р-н, вул. Тернова,38</small>					
Змін	Кіл.	Лист	№ док.	Підпис	Дата	Вербівський заклад дошкільної освіти ясла-садок		Стадія	Аркцш	Аркцшів
								РП	13	17
ГПП	Тесаловська					Специфікація обладнання, виробів та матеріалів		ТОВ "БК"ФОРТЕЦЯ"		
Склав	Ніколаєва О.В.									
Перевірив	Сергієнко А.О.									
Н.контр.	Сергієнко А.О.									

Позиція	Найменування і технічна характеристика	Тип, марка, позначення документа, опитувального листа	Код обладнання, виробу, матеріалу	Завод-виробник	Одиниця виміру	Кількість	Маса одиниці, кг	Примітка
1	2	3	4	5	6	7	8	9
2,1	Монтаж вікон							
2,1,1	ВП-1 Вікна металопластикові, енергозберігаючі, із поворотно-відкидною стулкою, розмір 1720x1620мм				шт	7		
2,1,2	ВП-1 Вікна металопластикові, енергозберігаючі, із поворотно-відкидною стулкою, розмір 1720x1720мм				шт	10		
2,1,3	ВП-1 Вікна металопластикові, енергозберігаючі, із поворотно-відкидною стулкою, розмір 1840x2250мм				шт	19		
3	Укоси віконні внутрішні щир.350мм				м2	94,7		
3,1	Шпаклювання по ГКЛ КНАУФ-Фунген				кг	28,4		
3,2	Фарбування акриловою фарбою Ceresit СТ52 за два рази				м2	94,7		
					кг	18,9		
4	Монтаж підвіконня							
4,1	Підвіконня біле 300мм L=1720мм				шт	4		
5	Стрічка пароізоляційна							
6	Стрічка гідроізоляційна				м	6,88		
					м	6,88		
7	Монтаж двірних блоків внутрішніх							
7,1	Двері металеві, герметичні, одностулкові, лівобічне відкривання розмір 1000x2000мм							
7,2	Двері внутрішні, металевопластикові, скляні, лівобічне відкривання, розмір 900x2100мм				шт	1		
					шт	1		
7,3	Двері внутрішні, щитові, лівобічне відкривання, розмір 800x2080мм				шт	2		

					Замовник: Віділ освіти Балаклійської районної держаної адміністрації Харківської області		
					<small>Аварійно-відновлювальні роботи (капітальний ремонт) системи опалення, покриття та заміна вікон, дверей будівлі Вербівського закладу дошкільної освіти ясла-садок Балаклійської міської ради Харківської області, за адресою: Харківська обл., Ізюмський р-н, вул. Тернова, 38</small>		
Змін	Кіл.	Лист	№ док.	Підпис	Дата	Вербівський заклад дошкільної освіти ясла-садок	
						Стадія	Аркцш
						РП	14
							Аркцшів
ГПП	Тесаловська					ТОВ "БК" ФОРТЕЦЯ"	
Склав	Ніколаєва О.В.				Специфікація обладнання, виробів та матеріалів		
Перевірив	Сергієнко А.О.						
Н.контр.	Сергієнко А.О.						

Позиція	Найменування і технічна характеристика	Тип, марка, позначення документа, опитувального листа	Код обладнання, виробу, матеріалу	Завод-виробник	Одиниця виміру	Кількість	Маса одиниці, кг	Примітка
1	2	3	4	5	6	7	8	9
11	Монтаж ганка (2шт)							
11,1	Керамзитна основа				м3	1,2		
11,2	Гідроізоляція				м2	20,5		
11,3	Армуюча сітка d=10A400с				кг	84		
11,4	Армуюча сітка d=6 240с				кг	14		
11,5	Цем.піщана стяжка, бетон С10/12				м2	20,5		
					м2	20,5		

					Замовник: Віділ освіти Балаклійської районної держаної адміністрації Харківської області		
					<small>Аварійно-відновлювальні роботи(капітальний ремонт)системи опалення, покріплі та заміна вікон, дверей будівлі Вербівського закладу дошкільної освіти ясла-садок Балаклійської міської ради Харківської області, за адресою: Харківська обл., Ізюмський р-н, вул. Тернова,38</small>		
Змін	Кіл.	Лист	№ док.	Підпис	Дата		
						Вербівський заклад дошкільної освіти ясла-садок	Стадія
							Аркцш
							Аркцшів
ГПП	Тесаловська						РП
Склав	Ніколаєва О.В.						16
Перевірів	Сергієнко А.О.						17
Н.контр.	Сергієнко А.О.						
						Специфікація обладнання, виробів та матеріалів	ТОВ "БК"ФОРТЕЦЯ"